



РЕСПУБЛИКА ДАГЕСТАН
АДМИНИСТРАЦИЯ МУНИЦИПАЛЬНОГО РАЙОНА
«АХТЫНСКИЙ РАЙОН»

368730, с.Ахты, ул.Г. Ахтынского,3

ahtymr@mail.ru

тел:/факс (87263) 55-75-98

ПОСТАНОВЛЕНИЕ

«24» августа 2026 г

№148

с.Ахты

**Об исправлении реестровой ошибки, содержащейся в Едином
государственном реестре недвижимости**

В соответствии с Федеральным законом от 25 декабря 2001 года №137-ФЗ «О введении в действие Земельного кодекса Российской Федерации» ст. 61ФЗ-218 от 13.07.2015 г. «О государственной регистрации недвижимости» и Уставом муниципального района «Ахтынский район» постановляю:

1. По результатам выполненных кадастровых работ исправить реестровую ошибку, содержащейся в сведениях о координатах характерных точек-границ земельного участка с кадастровым номером 05:22:000020:301 согласно схеме расположения земельного участка, на кадастровом плане территории.

2. Утвердить схему расположения земельного участка на кадастровом плане территории, которая является неотъемлемой частью данного постановления;

3. Обеспечить предоставление необходимых материалов в Управление государственной регистрации, кадастра и картографии по РД для внесения изменений в государственный кадастровый учет земельного участка, согласно п. 1 настоящего постановления;

4. Срок действия настоящего постановления составляет два года со дня подписания.

Приложение на 2 листах

Глава МР «Ахтынский район»



А-К. Н. Палчаев

Утверждена



(наименование документа об утверждении, включая

наименования органов государственной власти или

органов местного самоуправления, принявших

решение об утверждении схемы или подписавших


соглашение о перераспределении земельных участков)

24.08.2026г.

№ 148

Схема расположения земельного участка или земельных участков на кадастровом плане территории

Условный номер земельного участка :301		
(указывается в случае, если предусматривается образование двух и более земельных участков)		
Площадь земельного участка 24605 м ² (указывается проектная площадь образуемого земельного участка, вычисленная с использованием федеральной государственной географической информационной системы, обеспечивающей функционирование национальной системы пространственных данных, которой является федеральная государственная географическая информационная система "Единая цифровая платформа "Национальная система пространственных данных" (далее - информационная система), или иных технологических и программных средств с округлением до 1 квадратного метра. Указанное значение площади земельного участка может быть уточнено при проведении кадастровых работ не более чем на десять процентов)		
Обозначение характерных точек границ	Координаты, м	
	(указываются в случае подготовки схемы расположения земельного участка с использованием информационной системы или иных технологических и программных средств. Значения координат, полученные с использованием указанных технологических и программных средств, указываются с округлением до 0,01 метра)	
	X	Y
1	2	3
1	51217,14	367377,43
2	51240,41	367379,87
3	51265,62	367390,65
4	51283,02	367400,57
5	51211,72	367503,55
6	51134,30	367503,65
7	51061,75	367506,45
8	50992,77	367508,81
9	50990,71	367473,84
10	50994,28	367452,59
11	50990,27	367452,59
12	50998,05	367417,79
13	51002,71	367405,11
14	51009,26	367402,42
15	50994,67	367479,04
16	51002,67	367479,83
17	51002,77	367485,27
18	51063,23	367487,76
19	51062,03	367391,34
20	51116,44	367389,64
21	51157,52	367382,32
1	51217,14	367377,43

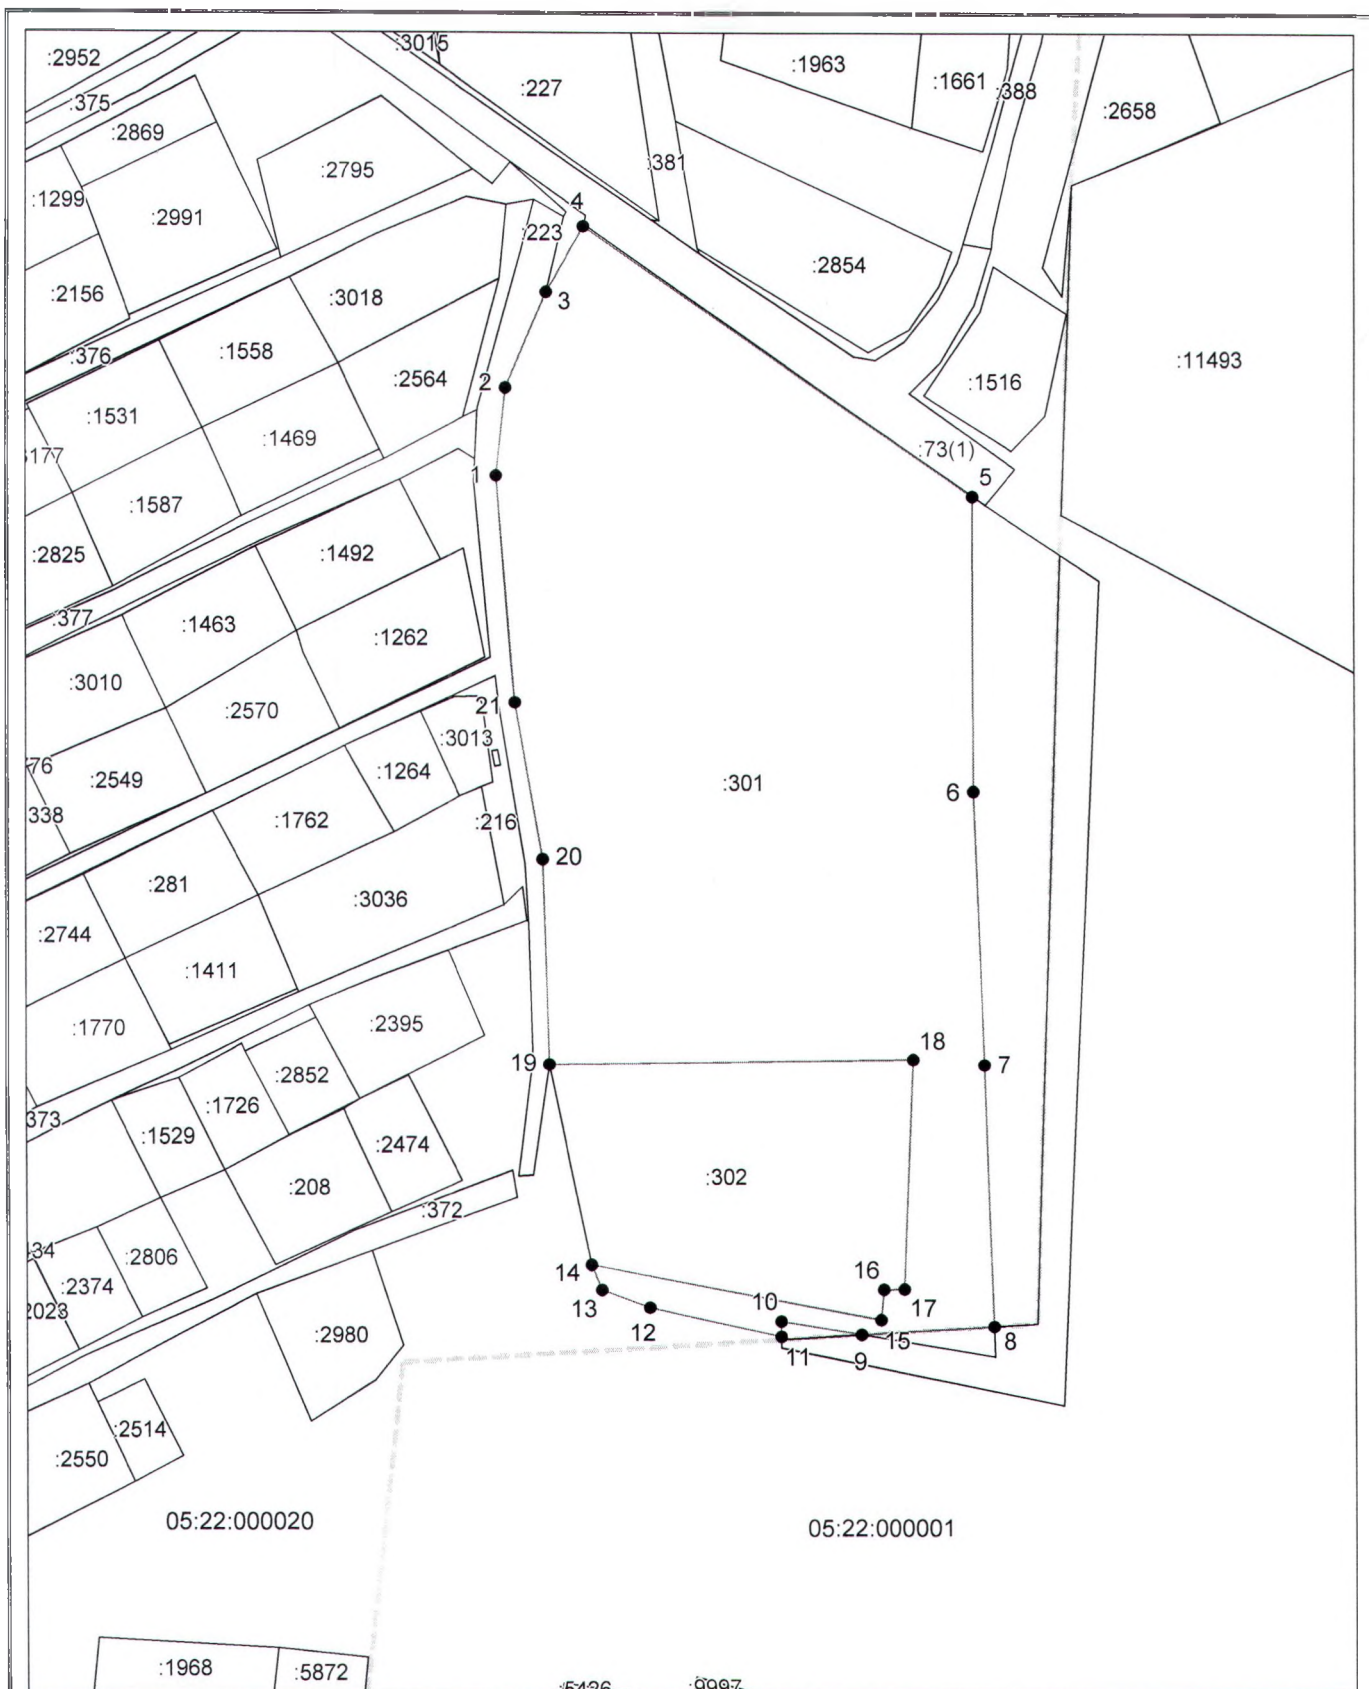

Система координат: МСК-05
Масштаб 1:2000

Условные обозначения:

- образующая граница земельного участка,
- граница учтенного земельного участка,
- граница кадастрового квартала,
- — характерная точка границы земельного участка.