


ПРАВИЛА ЗЕМЛЕПОЛЬЗОВАНИЯ И ЗАСТРОЙКИ
Муниципальное образование
"село Ухул" Ахтынского района
Карта градостроительного зонирования
Масштаб 1 : 50000 и 1 : 5000



- Условные обозначения**
- Границы
 - Граница муниципального района
 - Граница сельского поселения
 - Граница населенного пункта
 - Автомобильные дороги
 - Автомобильные дороги регионального или межмуниципального значения
 - Гидрография
 - Водоток (река, ручей, канал)
 - Территориальные зоны
 - Зона индивидуальной жилой застройки (Ж1)
 - Зоны сельскохозяйственного использования (СХ1)
 - Зона транспортной инфраструктуры (Т)
 - Особо охраняемые природные территории
 - Национальный парк

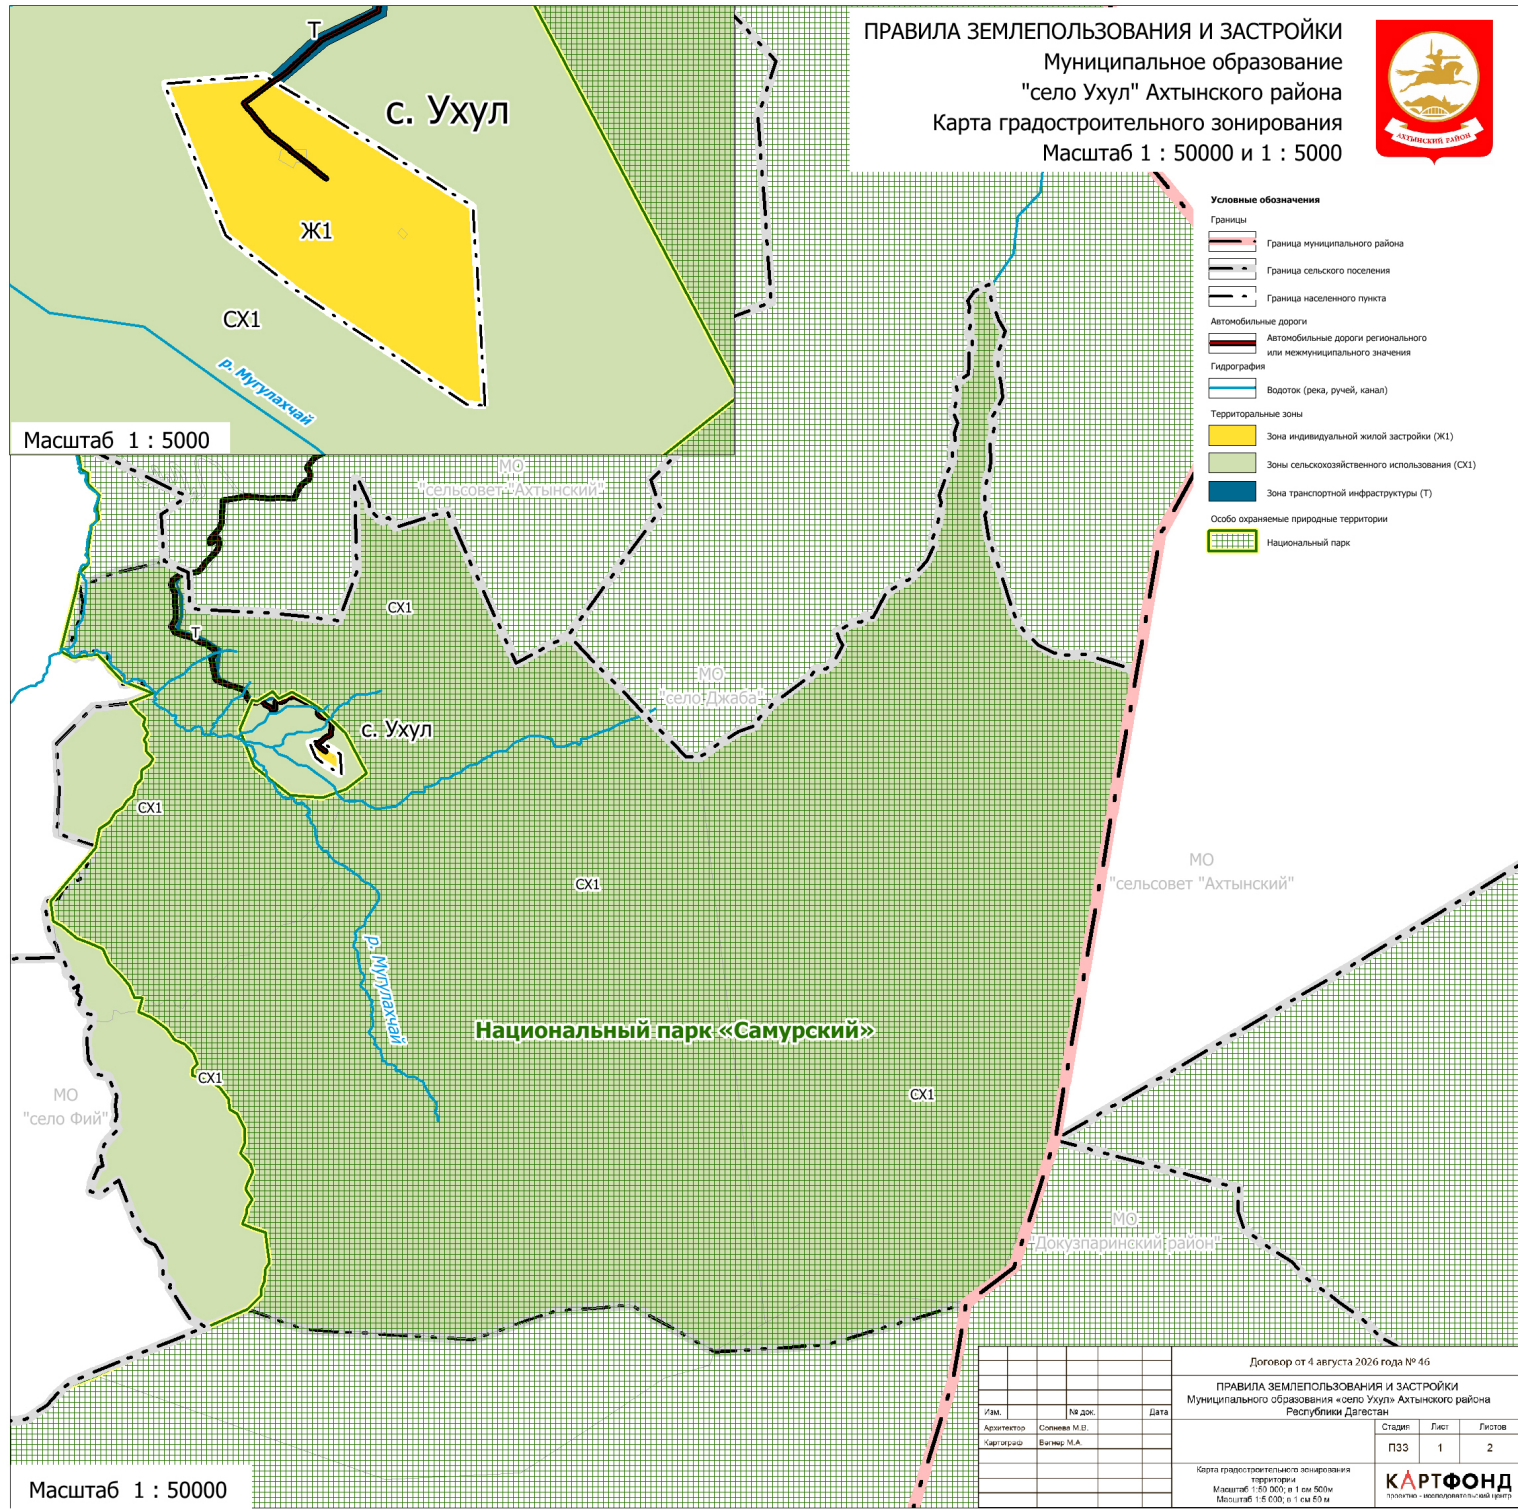

Масштаб 1 : 5000

Масштаб 1 : 50000

Договор от 4 августа 2026 года № 46			
ПРАВИЛА ЗЕМЛЕПОЛЬЗОВАНИЯ И ЗАСТРОЙКИ Муниципального образования «село Ухул» Ахтынского района Республики Дагестан			
И.о.м.	И.о. док.	Дата	Листов
Архитектор	Соловьев М.В.		ПЗЗ
Картограф	Вигнер М.А.		1
			2
Карта градостроительного зонирования территории Масштаб 1:50 000; в 1 см 500м Масштаб 1:5 000; в 1 см 50м			
КАРТФОНД			